
NORTH

โครงการเสริมผิวแอสฟัลต์คอนกรีต ซอยรุ่งโรจน์ บ้านด้ามพร้า หมู่ที่ 4
ตำบลขามใหญ่ อำเภอเมืองอุบลราชธานี จังหวัดอุบลราชธานี

- เพื่อจ่ายเป็นค่าเสริมผิวแอสฟัลต์คอนกรีต ขนาดความกว้าง 6.00 เมตร ยาว 352.00 เมตร หนาเฉลี่ย 0.05 เมตร เสริมผิวทางเชื่อม 200.00 ตารางเมตร รวมพื้นที่ 2,312.00 ตารางเมตร
- หักพื้นที่บ่อพัก รวม 108.74 ตารางเมตร เหลือพื้นที่รวมไม่น้อยกว่า 2,203.26 ตารางเมตร

รายละเอียดตามประมาณการงานก่อสร้าง และตามแบบแปลนที่เทศบาลตำบลขามใหญ่กำหนด

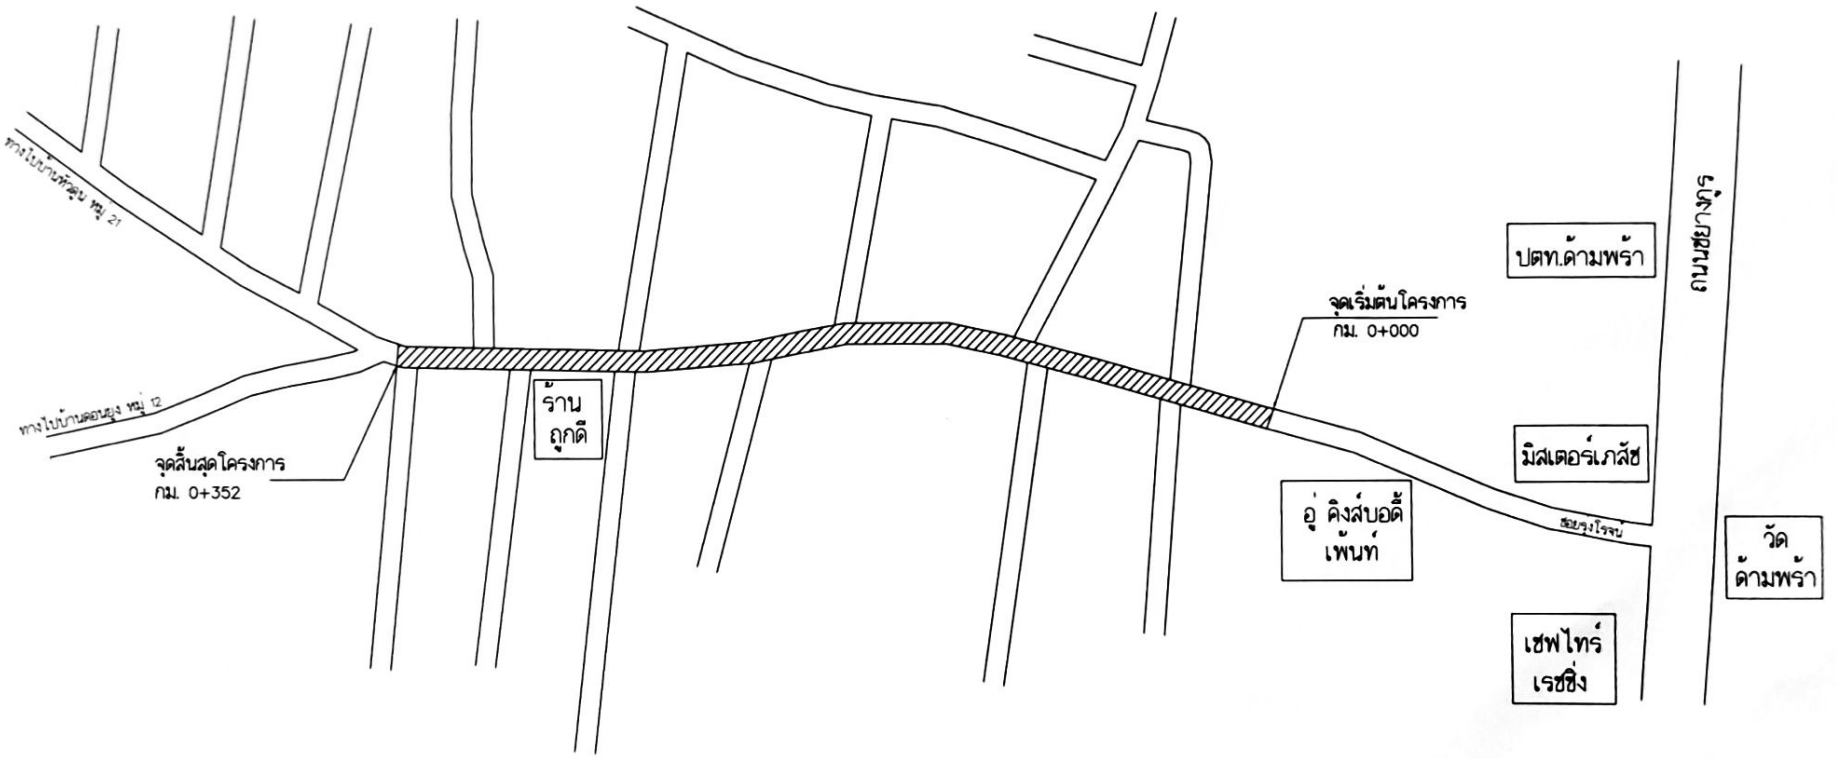

กองช่าง เทศบาลตำบลขามใหญ่ ต.ขามใหญ่ อ.เมืองอุบลราชธานี จ.อุบลราชธานี											
โครงการ ขอกู้เงินทุนส่งเสริมกิจการเทศบาล (ก.ส.ท.)	สถานที่ บ้านด้ามพร้า หมู่ที่ 4 ต.ขามใหญ่ อ.เมืองอุบลราชธานี จ.อุบลราชธานี	สำรวจ (นายอิสระพงษ์ ทองทุ) นายช่างโยธาปฏิบัติงาน	เขียนแบบ (นางสาวณิฏฐา สุนทร) ผู้ช่วยนายช่างเขียนแบบ	วิศวกร (นายธนวรรธน์ ประทุมชาติ) วิศวกรโยธาเลขที่ 71554	ตรวจแบบ (นายอุดร ศรีชัญ) หัวหน้าฝ่ายแบบแผนและก่อสร้าง	ตรวจแบบ (นายประเสริฐ เรืองเดช) ผู้อำนวยการกองช่าง	เห็นชอบ (นายชัชวาล ชาชี) ปลัดเทศบาลตำบลขามใหญ่	อนุมัติ (นายบุญฉัน ศรีสมราช) รองนายกเทศมนตรี ปฏิบัติราชการแทน นายกเทศมนตรีตำบลขามใหญ่	แบบแสดง สังเขปบริเวณ	วันที่สำรวจ หมายเหตุ	แบบแผ่นที่ รวม