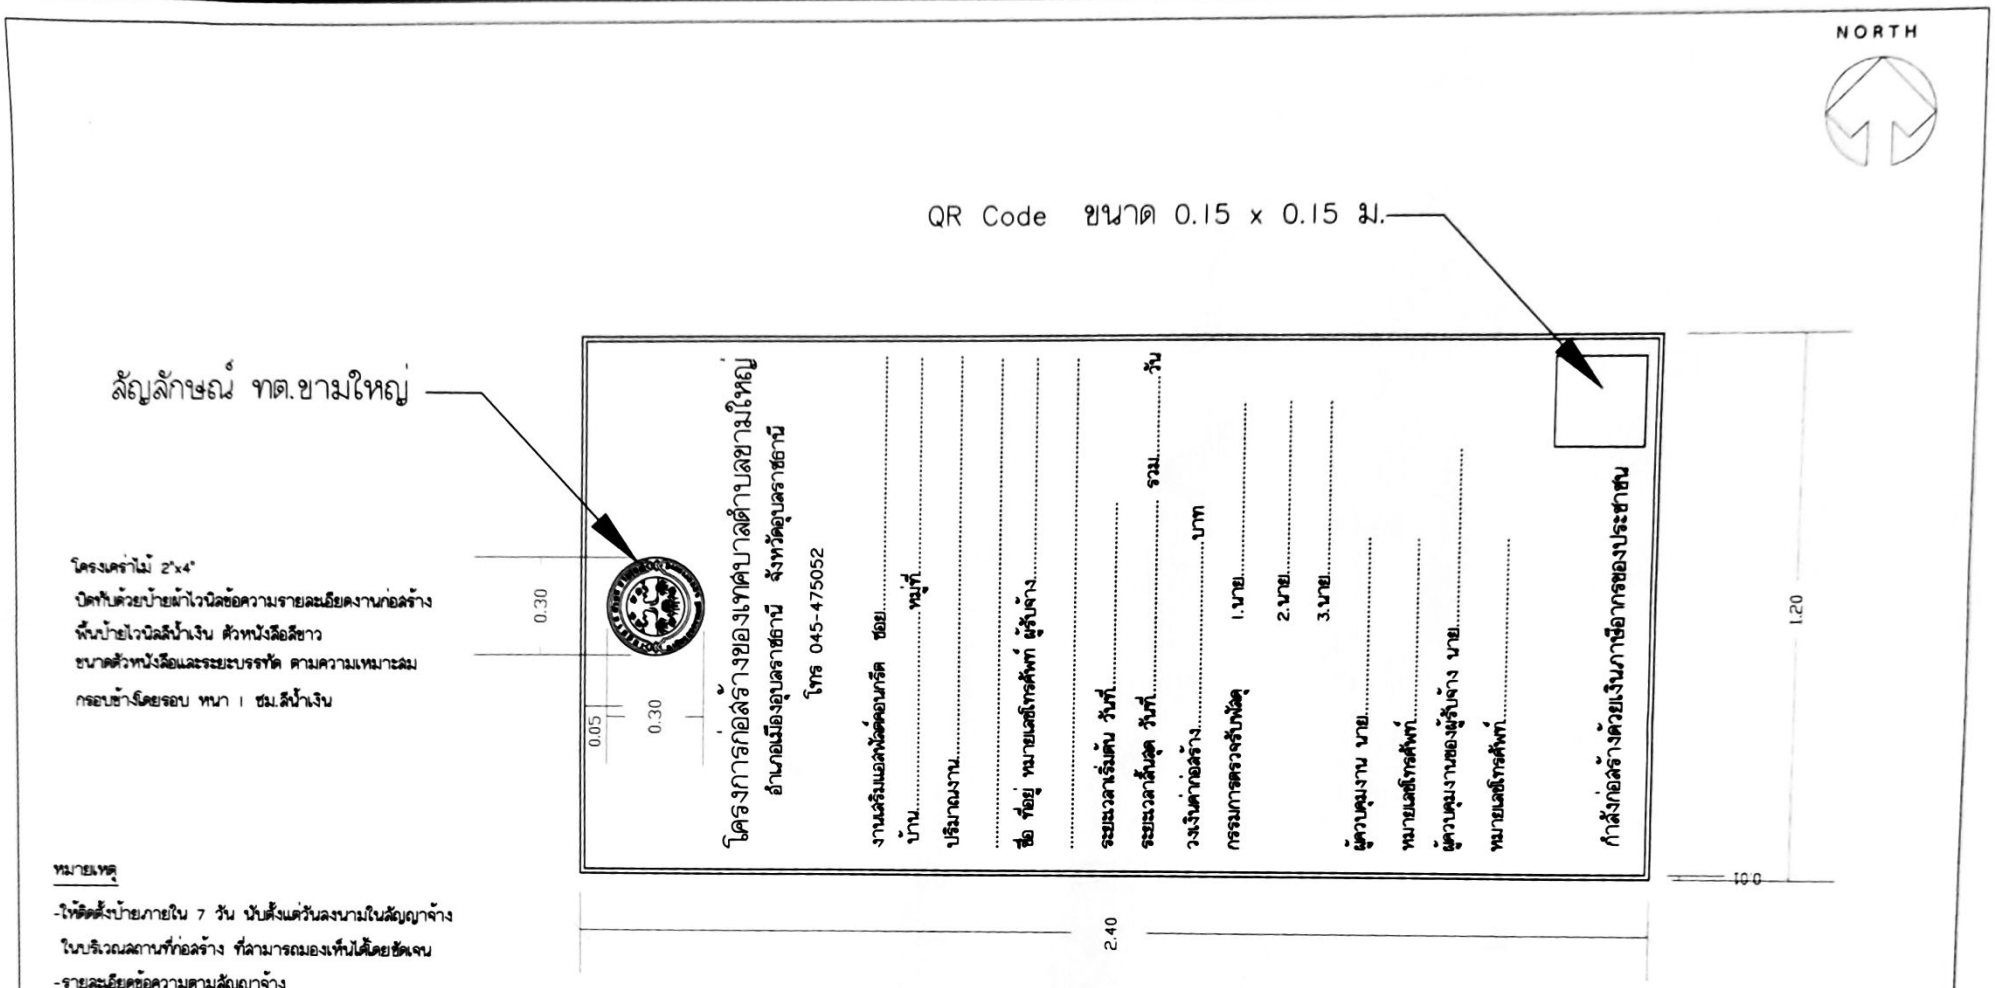


หมายเหตุ

-ให้ติดตั้งป้ายภายใน 7 วัน นับตั้งแต่วันลงนามในสัญญาจ้าง
ในบริเวณสถานที่ก่อสร้าง ที่สามารถมองเห็นได้โดยชัดเจน
-รายละเอียดข้อความตามสัญญาจ้าง

ตัวอย่างป้ายในระหว่างการดำเนินการก่อสร้าง(ป้ายประชาสัมพันธ์)

1 : 100

กองช่าง เทศบาลตำบลขามใหญ่ ต.ขามใหญ่ อ.เมืองอุบลราชธานี จ.อุบลราชธานี										แบบแสดง	วันที่/พ.ศ.	แบบแผ่นที่
โครงการ	สถานที่	สำรวจ	สำรวจ	เขียนแบบ	วิศวกร	ตรวจแบบ	เห็นชอบ	อนุมัติ				
ป้ายโครงการ	ภายในเขตเทศบาลตำบลขามใหญ่ ต. ขามใหญ่ อ.เมือง จ.อุบลฯ	(นายยิ่งสระพงษ์ ทองทุ่ง) นายช่างโยธาปฏิบัติงาน	(นายวิทยา พันธโสภา) นายช่างสำรวจชำนาญงาน	(นางสาวณัฐรา ศุนทร) ผู้ช่วยนายช่างเขียนแบบ	(นายนวรรธน์ ประทุมชาติ) วิศวกรโยธา กย.71354	(นายนวรรธน์ ประทุมชาติ) หัวหน้าฝ่ายควบคุมงานก่อสร้าง รักษาราชการแทนผู้อำนวยการกองช่าง	(นายดงใบ ตาสี) ปลัดเทศบาลตำบลขามใหญ่	(นางสาวณัฐรา วงศ์เจริญ)	ป้ายประชาสัมพันธ์	จำนวนแผ่น	รวม